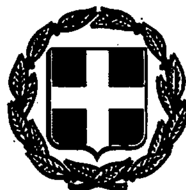


ΕΦΗΜΕΡΙΣ ΤΗΣ ΚΥΒΕΡΝΗΣΕΩΣ

ΤΗΣ ΕΛΛΗΝΙΚΗΣ ΔΗΜΟΚΡΑΤΙΑΣ

ΤΕΥΧΟΣ ΤΕΤΑΡΤΟ — Αρ. Φύλλου 314

2 Απριλίου 1993

ΠΕΡΙΕΧΟΜΕΝΑ

ΑΝΑΔΑΣΩΣΕΙΣ

ΑΠΟΦΑΣΕΙΣ

Αριθ. 1967 (1)

Κήρυξη ως αναδασωτέας έκτασης 0,460 στρεμμάτων, στη θέση Αγκινάρα της Κοινότητας Άρλας του Νομού Αχαΐας.

Ο ΝΟΜΑΡΧΗΣ ΑΧΑΪΑΣ

Έχοντας υπόψη:

1. Το άρθρο 117 του Συντάγματος της Χώρας.

2. Τις διατάξεις του Ν. 3200/55 περί διοικητικής αποκέντρωσης, όπως τροποποιήθηκε και συμπληρώθηκε μεταγενέστερα με το Ν.Δ. 532/1970.

3. Τις διατάξεις του Ν. 998/79 «περί προστασίας των δασών και των δασικών εν γένει εκτάσεων της Χώρας» και συγκεκριμένα: α) Του άρθρου 41 παρ. 1.

β) Του άρθρου 38 παρ. 1.

γ) Του άρθρου 70 παρ. 3 Ν. 998/79 όπως συμπληρώθηκε με το Ν. 2040/92.

4. Τις διαταγές του Υπουργείου Γεωργίας:

α) 160417/1180/8.7.80.

β) 182447/3049/24.9.80.

Την Ζα/160/26.1.84 απόφαση του Νομάρχη Αχαΐας, περί εξουσιοδότησης των προϊσταμένων των Υπηρεσιών να υπογράφουν με εντολή Νομάρχη, αποφασίζουμε:

Κηρύσσουμε αναδασωτέα, με σκοπό την επανίδρυση, με φυσική αναγέννηση της δασικής βλάστησης, που καταστράφηκε από παράνομη εκχέρσωση και κατάληψη από τον Γεώργιο Αλεξ. Καραγιάννη, κάτοικο Άρλας τη δημόσια δασική έκταση για την οποία εκδόθηκε το αριθ. 1775/8/16.3.93 Π.Δ.Α. της υπηρεσίας μας εμβαδού 0,460 στρεμμάτων που βρίσκεται στη θέση Αγκινάρα της Κοινότητας Άρλας και προσδιορίζεται με στοιχεία Α, Β, Γ, Α όπως φαίνεται στο συνημμένο διάγραμμα, το οποίο αποτελεί αναπόσπαστο μέρος της απόφασης αυτής και έχει όρια:

Ανατολικά: Με αγρό ιδίου και αγροτικό οδό.

Δυτικά: Με δημόσια δασική έκταση.

Βορεια: Με αγρό ιδίου.

Νότια: Με αγρό ιδίου.

Η παρούσα ισχύει μετά τη δημοσίευσή της στην Κοινότητα Άρλας σύμφωνα με το άρθρο 37 του Ν. 3200/55.

Η απόφαση αυτή να δημοσιευθεί στην Εφημερίδα της Κυβερνήσεως.

Πάτρα, 18 Μαρτίου 1993

Με εντολή Νομάρχη
Ο Δασάρχης
ΝΙΚ. ΠΕΤΡΑΚΗΣ

Ανήκει στην αρ. 1957/23-3-93 αίτηση Δασάρχου Πατρών
Απόσπασμα φύλλου χάρτη κλίμακας 1:20.000
Υπόμνημα + = Θέση αναδάσωσης

ΤΟΠΟΓΡΑΦΙΚΟ ΔΙΑΓΡΑΜΜΑ

Παράκειται [illegible] δημόσιας δασικής έκτασης στη θέση "Αγκινάρα" [illegible] Άρλας από τα [illegible] Μαραγιάννη [illegible] Άρλας και [illegible] αναδάσωση. Κλίμακα 1:500

Θεωρήθηκε
Πάτρα 18-3-93
Ο Δασάρχης

Νικ. Πετράκης
Δασολόγος

ΑΠΑΛΛΟΤΡΙΩΣΕΙΣ

ΑΝΑΚΟΙΝΩΣΕΙΣ

Αριθ. Φ.20838 (2)

Ειδοποίηση παρακατάθεσης από τη ΔΕΗ αποζημίωσης για αναγκαστική απαλλοτρίωση ακινήτων στο Νομό Μεσσηνίας για την ΓΜ 150 KV Κυπαρισσία - Πύλος (Παραλλαγή).

Η ΔΗΜΟΣΙΑ ΕΠΙΧΕΙΡΗΣΗ ΗΛΕΚΤΡΙΣΜΟΥ

Σύμφωνα με τις διατάξεις των άρθρων 7 και 8 του Ν.Δ «περί αναγκαστικών απαλλοτριώσεων» πληροφορούμε όλους όσοι:

α) Έχουν δικαίωμα κυριότητας ή άλλα εμπράγματα δικαιώματα ή

β) Έχουν εγγράψει υποθήκη ή έχουν επιβάλει κατάσχεση ή με οποιοδήποτε τρόπο διεκδικούν τα ακίνητα που βρίσκονται στο Δήμο Κυπαρισσίας του Νομού Μεσσηνίας και έχουν απαλλοτριωθεί με την αριθ. 1086006/6188/0010/16.10.91 (ΦΕΚ Δ' 844/91 & 383/92) απόφαση Υπουργών Οικονομικών και Β.Ε.Τ. και Εμπορίου για τη ΓΜ 150 KV Κυπαρισσία - Πύλος (Παραλλαγή) τα εξής:

Η αποζημίωση που καθόρισε η αριθμ. 114/1992 απόφαση του Μονομελούς Πρωτοδικείου Κυπαρισσίας για τα παραπάνω ακίνητα και για τα συστατικά και παραρτήματά τους, έχει κατατεθεί στο Ταμείο Παρακαταθηκών και Δανείων με το αριθ. 1833/19.3.1993 γραμμάτιο σύστασης παρακαταθήκης, ποσού δραχμών ΤΡΙΑΝΤΑ ΤΡΙΩΝ ΧΙΛΙΑΔΩΝ ΕΠΤΑΚΟΣΙΩΝ ΣΑΡΑΝΤΑ ΤΕΣΣΑΡΩΝ (33.744).

Τα παραπάνω ακίνητα εικονίζονται στον αριθ. 52926/Οκτώβρ. 90 (φύλλο 2Α) κτηματολογικό πίνακα.

Η παραπάνω αποζημίωση είναι αποδοτέα στους δικαιούχους που θα αναγνωρισθούν σύμφωνα με το νόμο.

Η ανακοίνωση αυτή να δημοσιευθεί στην Εφημερίδα της Κυβερνήσεως.

Αθήνα, 24 Μαρτίου 1993

Ο Νομικός Σύμβουλος
Μ. ΔΕΛΟΥΚΑΣ

Αριθ. Φ.20839 (3)

Ειδοποίηση παρακατάθεσης από τη ΔΕΗ αποζημίωσης για αναγκαστική απαλλοτρίωση ακινήτων στο Νομό Κυκλάδων για τη ΓΜ 150 KV «ΑΝΔΡΟΣ - ΤΗΝΟΣ».

Η ΔΗΜΟΣΙΑ ΕΠΙΧΕΙΡΗΣΗ ΗΛΕΚΤΡΙΣΜΟΥ

Σύμφωνα με τις διατάξεις των άρθρων 7 και 8 του Ν.Δ «περί αναγκαστικών απαλλοτριώσεων» πληροφορούμε όλους όσοι:

α) Έχουν δικαίωμα κυριότητας ή άλλα εμπράγματα δικαιώματα ή

β) Έχουν εγγράψει υποθήκη ή έχουν επιβάλει κατάσχεση ή με οποιοδήποτε τρόπο διεκδικούν τα ακίνητα που βρίσκονται στις Κοινότητες των νήσων Άνδρου και Τήνου του Νομού Κυκλάδων και έχουν απαλλοτριωθεί με την αριθ. 1035078/2651/0010/14.4.92 (ΦΕΚ Δ' 413/92 και διορθωτικά 538/92 και 768/92) απόφαση Υπουργών Οικονομικών και Β.Ε.Τ. και Εμπορίου για τη ΓΜ 150 KV «ΑΝΔΡΟΣ - ΤΗΝΟΣ», τα εξής:

Η αποζημίωση που καθόρισε η αριθμ. 49 ΕΙΔ/1992 απόφαση του Μονομελούς Πρωτοδικείου Σύρου για τα παραπάνω ακίνητα και για τα συστατικά και παραρτήματά τους, έχει κατατεθεί στο Ταμείο Παρακαταθηκών και Δανείων με το αριθ. 1832/19.3.1993 γραμμάτιο σύστασης παρακαταθήκης, ποσού δραχμών ΤΡΙΩΝ ΕΚΑΤΟΜΜΥΡΙΩΝ ΟΚΤΑΚΟΣΙΩΝ ΤΡΙΑΝΤΑ ΧΙΛΙΑΔΩΝ ΕΞΑΚΟΣΙΩΝ ΤΕΣΣΑΡΩΝ (3.830.604).

Τα παραπάνω ακίνητα εικονίζονται στον αριθ. 61240/Σεπτ. 91 (φύλλο 1-9) κτηματολογικό πίνακα.

Η παραπάνω αποζημίωση είναι αποδοτέα στους δικαιούχους που θα αναγνωρισθούν σύμφωνα με το νόμο.

Η ανακοίνωση αυτή να δημοσιευθεί στην Εφημερίδα της Κυβερνήσεως.

Αθήνα, 24 Μαρτίου 1993

Ο Νομικός Σύμβουλος
Μ. ΔΕΛΟΥΚΑΣ

Αριθ. 1490 (4)

Ειδοποίηση παρακατάθεσης αποζημίωσης για αναγκαστική απαλλοτρίωση ακινήτων περιοχής Μύλων Έδεσσας.

Ο ΔΗΜΑΡΧΟΣ ΕΔΕΣΣΑΣ

Ο Δήμος Έδεσσας, ειδοποιεί ότι σύμφωνα με την αριθ. 206/1989 απόφαση του Δημοτικού Συμβουλίου Έδεσσας (ΦΕΚ 745/Δ/20.12.1989) για την κήρυξη αναγκαστικής απαλλοτρίωσης υπέρ και με δαπάνες του Δήμου Έδεσσας ακινήτων της περιοχής Μύλων της πόλης Έδεσσας, κατατέθηκε στο Ταμείο Παρακαταθηκών και Δανείων υπέρ των δικαιούχων που θα αναγνωρισθούν, η αποζημίωση που καθορίσθηκε με την 74/1992 απόφαση του Μονομελούς Πρωτοδικείου Έδεσσας και εκδόθηκε το αριθ. 1827/16.3.1993 γραμμάτιο σύστασης παρακαταθήκης του Ταμείου Παρακαταθηκών και Δανείων (Κεντρική Υπηρεσία Αθηνών) για ποσό δραχμών 71.317.950.

Η ανακοίνωση αυτή να δημοσιευθεί στην Εφημερίδα της Κυβερνήσεως.

Έδεσσα, 22 Μαρτίου 1993

Ο Δήμαρχος
ΧΡΗΣΤΟΣ ΒΟΣΝΑΚΗΣ

ΠΟΛΕΟΔΟΜΙΑ

ΑΠΟΦΑΣΕΙΣ

Αριθ. 1185 (5)

Χαρακτηρισμός ως διατηρητέου κτιρίου στη Θεσσαλονίκη και επί της οδού Βενιζέλου αριθ. 24 φερομένου ως ιδιοκτησίας Λάμπρου Γράντα.

Ο ΥΠΟΥΡΓΟΣ ΜΑΚΕΔΟΝΙΑΣ - ΘΡΑΚΗΣ

Έχοντας υπόψη:

1. Τις διατάξεις:

α) Του Ν. 1577/1985 (ΦΕΚ 210 Α') «Γενικός Οικοδομικός Κανονισμός» και ειδικότερα των άρθρων 3 και 4 αυτού, όπως τροποποιήθηκε μεταγενέστερα (άρθρο Ι Ν. 1772/1988 - ΦΕΚ 91 Α').

β) Των Π.Δ/των 358/1986 (ΦΕΚ 158Α'), 92/1987 (ΦΕΚ 51Α') και 492/1988 (ΦΕΚ 224Α'), για τις αρμοδιότητες και τον οργανισμό του Υπουργείου Βόρειας Ελλάδας, αντίστοιχα.

2. Την απόφαση Υ 704/19.8.1988 (ΦΕΚ 575 Β') του Πρωθυπουργού, για τη μετονομασία του Υπουργείου Βόρειας Ελλάδας σε Υπουργείο Μακεδονίας - Θράκης.

3. Την από 3.2.93 αιτιολογική έκθεση της Διεύθυνσης Πολιτισμού του Υπουργείου Μακεδονίας - Θράκης.

4. Την από 22.2.93 ένσταση του ενδιαφερομένου ιδιοκτήτη σε σχέση με την παραπάνω αιτιολογική έκθεση, αποφασίζουμε:

1. Χαρακτηρίζουμε ως διατηρητέα την όψη του Α' ορόφου του κτιρίου, που βρίσκεται στη Θεσ/νίκη και επί της οδού Βενιζέλου 24 φερομένου ως ιδιοκτησίας Γράντα Λάμπρου, όπως φαίνεται στο τοπογραφικό διάγραμμα σε κλίμακα 1:500, που θεωρήθηκε από τη Δ/νση Πολιτισμού του ΥΜΑΘ και που σε σμίκρυνση αντίτυπό του δημοσιεύεται με την απόφαση αυτή, γιατί πρόκειται για κτίσμα συνοδείας του ομόρου προς Β. γωνιακού διατηρητέου κτιρίου.

Στο ισόγειο η όψη πρέπει να αποκατασταθεί σύμφωνα με το πνεύμα της αρχικής μελέτης του 1930.

Επιτρέπουμε την καθ' ύψος εξάντληση του Σ.Δ. πάντα στο πνεύμα της αρχικής μελέτης και αφού ληφθεί υπ' όψιν από τον μελετητή ότι το κτίριο διατηρεί ρόλο «αισθητικού περάσματος» στο διατηρητέο κτίσμα της Βενιζέλου 26 και του απρόσωπου πολυορόφου και μορφολογικά απωθητικού κτιρίου γραφείων της οδού Βενιζέλου 22.

2. Επιτρέπεται η επισκευή, ο εκσυγχρονισμός των εγκαταστάσεων, η στατική ενίσχυση και η εσωτερική διαρρύθμιση του κτιρίου, εφ' όσον δεν αλλοιώνεται ο γενικός αρχιτεκτονικός χαρακτήρας του.

3. Απαγορεύεται η τοποθέτηση κάθε είδους επιγραφών και διαφημίσεων σε οποιαδήποτε θέση του κτιρίου. Επιτρέπεται μόνο η τοποθέτηση επιγραφών μικρών διαστάσεων στην Ελληνική γλώσσα, που να πληροφορούν για τη χρήση των χώρων του κτιρίου.

4. Για οποιαδήποτε παρέμβαση στο εσωτερικό και εξωτερικό του διατηρητέου κτιρίου, όπως και για την τοποθέτηση επιγραφών, απαιτείται η έγκριση της Επιτροπής Πολεοδομικού και Αρχιτεκτονικού Ελέγχου (ΕΠΑΕ).

Κατά της αποφάσεως αυτής μπορεί να ασκηθεί το ένδικο μέσο της αιτήσεως ακυρώσεως ενώπιον του Συμβουλίου της Επικρατείας, εντός προθεσμίας εξήντα (60) ημερών, αρχομένης από της επομένης της δημοσιεύσεώς της στην Εφημερίδα της Κυβερνήσεως, σύμφωνα με τις διατάξεις του άρθρου 46 του Ν.Δ. 170/1973 (ΦΕΚ 229 Α'), όπως αυτό αντικαταστάθηκε από το άρθρο 28 του Ν. 702/1977 (ΦΕΚ 268 Α').

5. Σημειώνουμε ότι η έγκριση της τελικής μελέτης θα γίνει από την Υπηρεσία μας.

6. Η ισχύς της απόφασης αυτής αρχίζει από τη δημοσίευσή της στην Εφημερίδα της Κυβερνήσεως.


7. Κάλυψη δαπάνης: Από τις διατάξεις αυτής της απόφασης δεν προκαλείται δαπάνη σε βάρος του κρατικού προϋπολογισμού, ή του προϋπολογισμού του Δήμου Θεσσαλονίκης.

Η απόφαση αυτή να δημοσιευθεί στην Εφημερίδα της Κυβερνήσεως.

Θεσσαλονίκη, 24 Μαρτίου 1993

Ο ΥΠΟΥΡΓΟΣ

ΠΑΝΑΓΙΩΤΗΣ ΧΑΤΖΗΝΙΚΟΛΑΟΥ

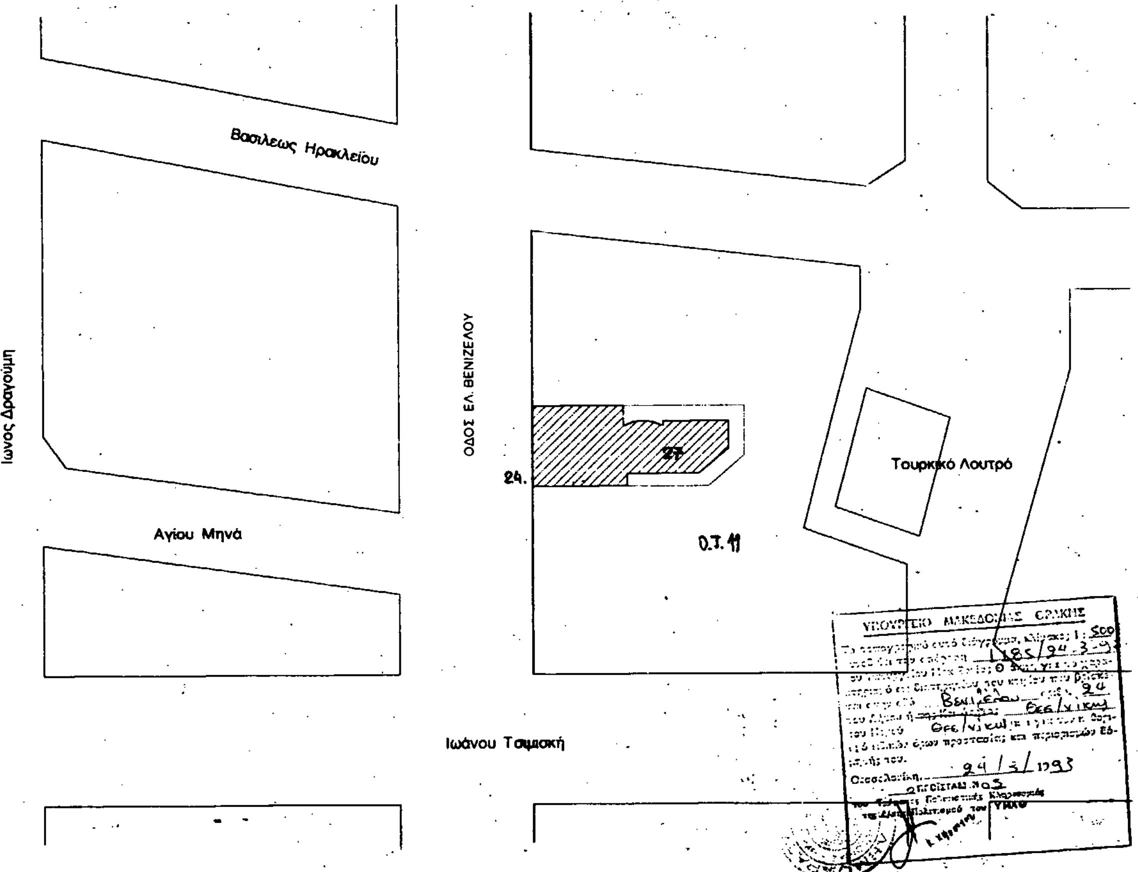

ΤΙΤΛΟΣ ΕΡΓΟΥ:	ΚΑΤΕΔΑΦΙΣΗ ΙΣΟΓΕΙΟΥ ΚΤΙΡΙΟΥ ΜΕ ΗΜΙΟΡΟΦΟ
ΘΕΣΗ ΕΡΓΟΥ:	ΒΕΝΙΖΕΛΟΥ 24 ΘΕΣ/ΝΙΚΗ
ΙΔΙΟΚΤΗΤΗΣ:	ΓΡΑΝΤΑΣ ΛΑΜΠΡΟΣ
Arc Pro	ΜΕΛΕΤΗΤΕΣ Ν. ΣΓΟΥΡΟΣ αρχιτεκτων μηχανικος Χ. ΠΑΝΟΥΤΣΟΠΟΥΛΟΥ-ΠΑΝΤΕΛΑΙΟΥ αρχιτεκτων μηχανικος

ΘΕΜΑ ΣΧΕΔΙΟΥ : ΤΟΠΟΓΡΑΦΙΚΟ ΤΗΣ ΘΕΣΕΩΣ ΤΟΥ ΚΤΙΣΜΑΤΟΣ	ΑΡ. ΣΧΕΔΙΟΥ: Τ. 1
	ΚΛΙΜΑΚΑ : 1:500
ΗΜΕΡΟΜΗΝΙΑ : ΝΟΕΜΒΡΙΟΣ 1993	
ΥΠΟΓΡΑΦΗ - ΣΦΡΑΓΙΔΑ :	ΘΕΩΡΗΣΗ
ΣΓΟΥΡΟΣ Κ. ΝΙΚΟΛΑΟΣ ΑΡΧΙΤΕΚΤΩΝ ΜΗΧΑΝΙΚΟΣ ΠΤΥΧΙΟΥΧΟΣ Α.Π.Θ. ΑΡΙΘΜ. ΜΗΤΡΩΟΥ Τ.Ε.Ε. 49878 Ν. ΕΓΝΑΤΙΑ 224 - ΘΕΣΣΑΛΟΝΙΚΗ 546 42 ΤΗΛ. (031) 271314 ΧΡΙΣΤΙΝΑ - Κ. ΠΑΝΟΥΤΣΟΠΟΥΛΟΥ ΑΡΧΙΤΕΚΤΩΝ ΜΗΧΑΝΙΚΟΣ ΠΟΛΥΤΕΧΝΙΚΗ ΣΧΟΛΗ Α.Π.Θ. ΜΕΛΟΣ Τ.Ε.Ε. Α.Μ. - ΑΦΜ 24848812 ΑΡ. Μ. Δ.Π.Ο. 4359 Ν. ΕΓΝΑΤΙΑ 224 - ΤΗΛ. 811914 - ΘΕΣΣΑΛΟΝΙΚΗ	

ΥΠΟΥΡΓΕΙΟ ΜΑΚΕΔΟΝΙΑΣ ΘΡΑΚΗΣ
Θεσσαλονίκη 24/3/1993

Αριθ. 152/93 (6)

Τροποποίηση Ρ.Σ. πόλεως Καλλονής Ν. Λέσβου στην οδό 4η Δεκεμβρίου 1912 και έμπροσθεν ιδιοκτησίας Ανδριώτη Παναγιώτη.

Ο ΝΟΜΑΡΧΗΣ ΛΕΣΒΟΥ

Έχοντας υπόψη:

1. Τις διατάξεις του από 17.7.23 «περί σχεδίων πόλεων και κωμών του Κράτους» όπως τροποποιήθηκε κα συμπληρώθηκε μεταγενέστερα.
2. Τις διατάξεις του Ν. 3200/55 «περί διοικητικής αποκεντρώσεως» όπως τροποποιήθηκαν και συμπληρώθηκαν μεταγενέστερα.
3. Τις διατάξεις του Α.Ν. 314/68 όπως τροποποιήθηκαν και συμπληρώθηκαν με το Ν.Δ. 1018/71.
4. Το Β.Δ. της 5/4/16.5.49 ΦΕΚ 112 τεύχ. Δ'.
5. Τις διατάξεις του Π.Δ. 183/9.5.86 ΦΕΚ 70 Α/5.6.86 για μεταφορά αρμοδιοτήτων στους Νομάρχες για έγκριση τροποποιήσεων Σ. Πόλεων.
6. Το έγγραφο Κοινότητας Καλλονής 29/13.1.1993 στο οποίο αναφαίροντε οι 31/92 και 74/92 αποφάσεις του Κ.Σ. Καλλονής.
7. Την από 19.8.92 ανακοίνωση Κοινότητας Καλλονής.
8. Τη σύμφωνη γνώμη του Συμβουλίου Χ.Ο.Π. Ν. Λέσβου όπως αυτή διατυπώθηκε στην υπ' αριθ. 157/15.2.93 πράξη του αποφασίζουμε:


Εγκρίνουμε την τροποποίηση ρυμοτομικού σχεδίου πόλης Καλλονής στην οδό 4η Δεκεμβρίου 1912 σύμφωνα με το επισυναπτόμενο τοπ/κό σχεδιάγραμμα με κλ. 1:1000 όπου η οικ. γραμμή τοποθετείται σε νέα θέση και σημειώνεται με κόκκινη γραμμή και με τα στοιχεία Η - Ζ - Ε - Δ.

Από τις διατάξεις αυτής της απόφασης δεν προκαλείται δαπάνη σε βάρος του Κρατικού Προϋπολογισμού ούτε της Κοινότητας Καλλονής.

Η απόφαση αυτή να δημοσιευθεί στην Εφημερίδα της Κυβερνήσεως και ισχύει από της δημοσιεύσής της.

Μυτιλήνη, 11 Μαρτίου 1993

Ο Νομάρχης
Γ. ΝΕΓΡΗΣ

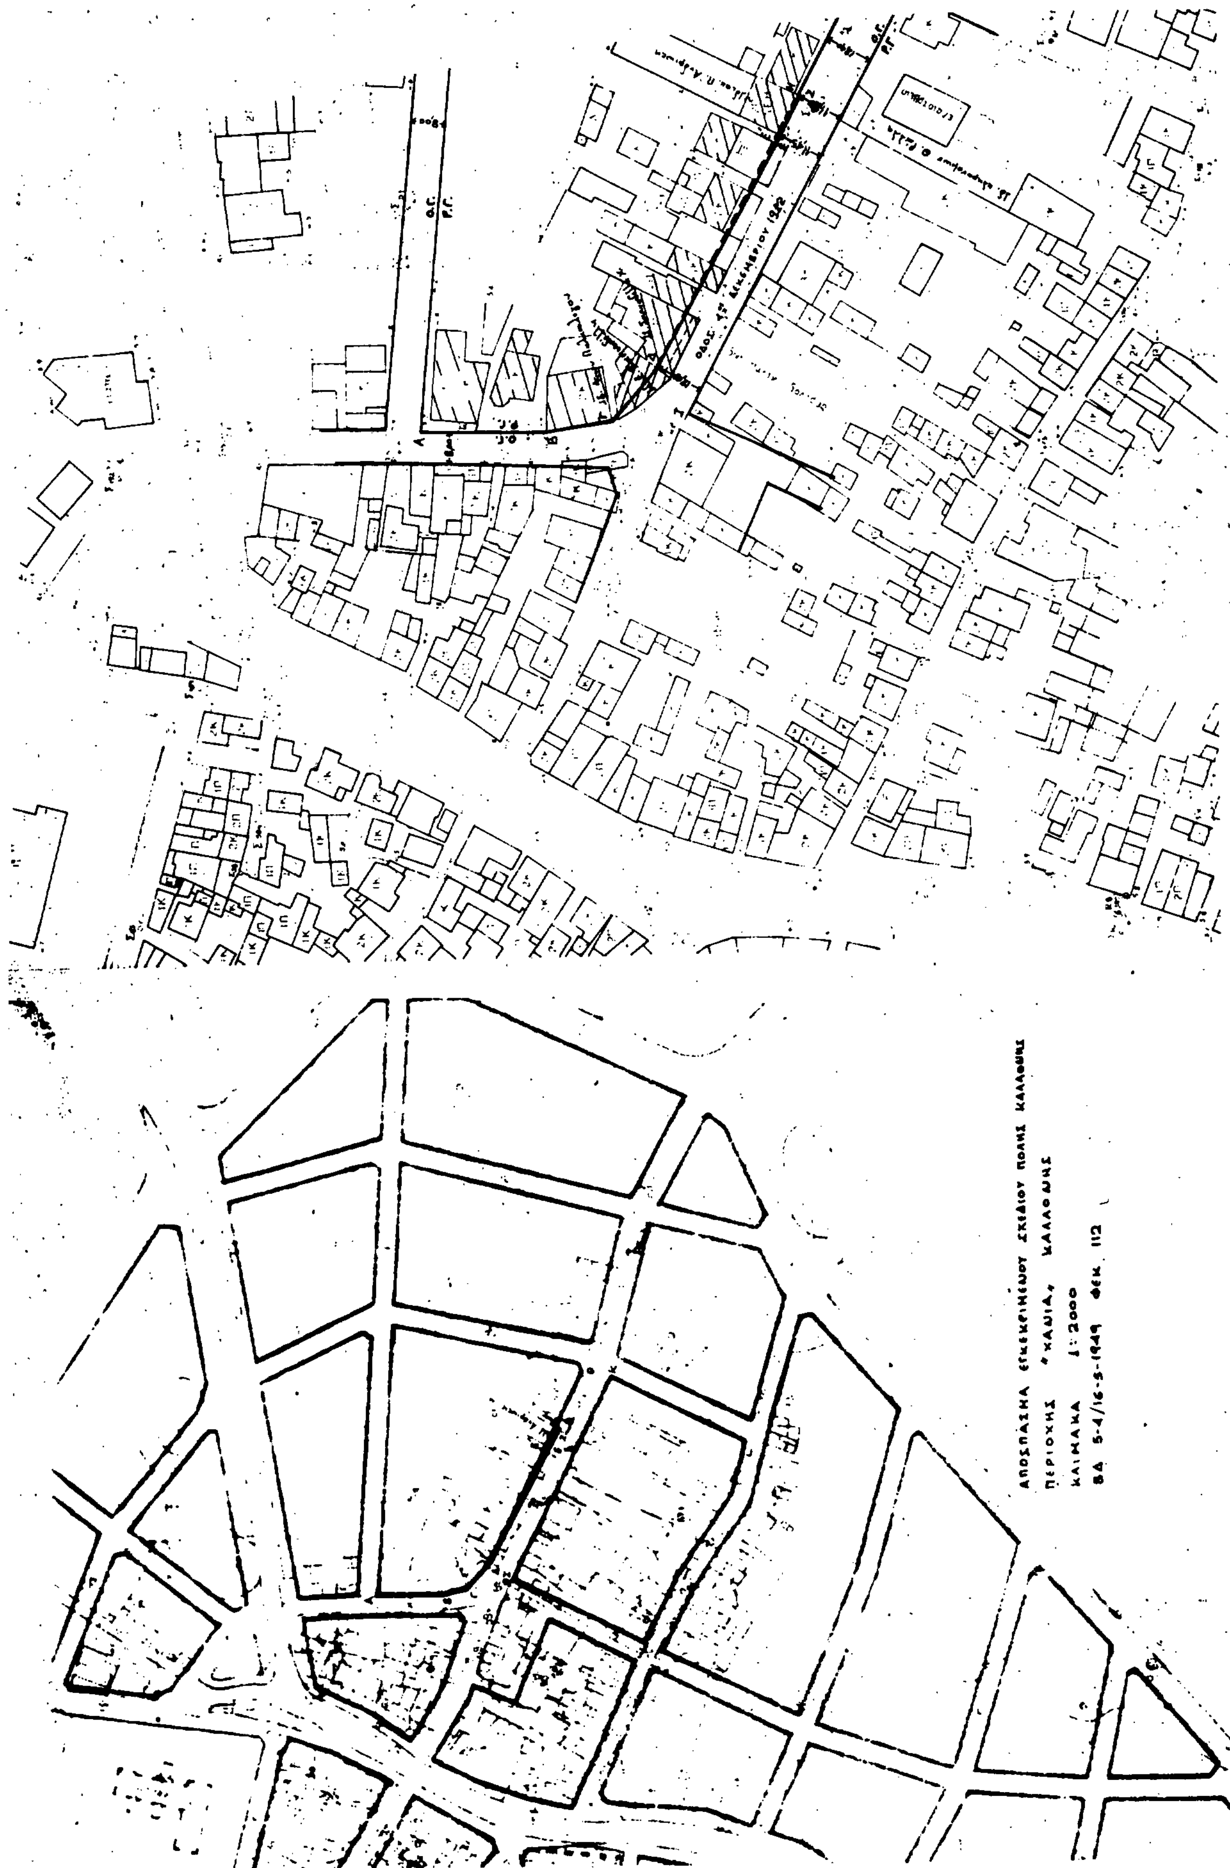
ΑΠΟΣΠΑΣΜΑ ΕΓΚΕΚΡΙΜΕΝΟΥ ΣΧΕΔΙΟΥ ΠΟΛΗΣ ΚΑΛΛΟΝΗΣ
ΠΕΡΙΟΧΗΣ «ΧΑΛΙΑ» ΚΑΛΛΟΝΗΣ
ΚΛΙΜΑΚΑ 1:2000
ΒΔ 5-4/16-5-1949 ΦΕΚ 112

ΤΕΧΝΙΚΗ ΕΚΘΕΣΗ

1. ΙΚ : Ο.Γ. ή Ρ.Γ. εγκεκρ. σχεδ. πολης Καλλονης οριζομενη απο κιλοστοιχο και κτιριο κληρονομων Θεμιστοκλη Ραλλη
2. ΑΒΓΔΕ'ΗΘ : Ο.Γ. ή Ρ.Γ. εγκεκριμ. σχεδ. πολης Καλλονης
3. ΑΒΓΔΕΖΗΘ : Ο.Γ. ή Ρ.Γ. προτεινομενη σχεδιου πολης Καλλονης
4. ΗΘ : Ο.Γ. ή Ρ.Γ. εγκεκριμ. σχεδ. πολης Καλλονης παραλληλος της ΙΚ σε αποσταση 12,00 μ.
5. Η αναθεωρηση της Ο.Γ. ή Ρ.Γ. του εγκ. σχεδιου πολης Καλλονης θα γινει στο τμημα ΔΗ
6. Ε και Ζ : γωνιες επι του δρομου διορογου κτιριου Παναγιωτη Ανδριωτη
7. ΗΖ : Ο.Γ. ή Ρ.Γ. επι ανατολικης πλευρας κτιριου Παναγιωτη Ανδριωτη μηκος ΗΖ = 0,80 μ.
8. ΕΖ : Ο.Γ. ή Ρ.Γ. επι νοτιου πλευρας κτιριου Παναγιωτη Ανδριωτη μηκος ΕΖ = 10,80 μ.
9. Ε' : σημειο τομης της υπο αναθεωρηση Ρ.Γ. ή Ο.Γ. ΔΘ εγκ. σχεδ. πολης Καλλονης με δυτικη πλευρα κτιριου Παναγιωτη Ανδριωτη. Μηκος ΕΕ' = 0,55 μ.
10. Δ : το σημειο τομης των Ο.Γ. ή Ρ.Γ. ΓΔ και ΔΘ του εγκ. σχεδ. πολης Καλλονης.
11. ΕΔ : προτεινομενη Ο.Γ. ή Ρ.Γ. σχεδιου πολης Καλλονης

ΑΝΑΘΕΩΡΗΣΗ - ΤΡΟΠΟΠΟΙΗΣΗ ΕΓΚΕΚΡΙΜΕΝΟΥ ΣΧΕΔΙΟΥ ΠΟΛΗΣ ΚΑΛΛΟΝΗΣ ΟΣΟ ΑΝΑΦΟΡΑ ΤΗ ΒΟΡΕΙΑ Ο.Γ. ή Ρ.Γ. ΤΗΣ ΟΔΟΥ 4ης ΔΕΚΕΜΒΡΙΟΥ 1912 ΣΤΗ ΘΕΣΗ "ΧΑΝΙΑ"


ΤΟΠΟΓΡΑΦΙΚΟ ΔΙΑΓΡΑΜΜΑ
ΚΛΙΜΑΚΑ 1:1000

Καλλονη 8-7-1992
-ο-
Μηχανικος
ΙΓΝΑΤΙΟΣ Γ. ΚΟΝΔΡΟΝΙΚΟΛΑΣ


ΙΓΝΑΤΙΟΣ Γ. ΧΟΝΔ... ΚΟΛΑΣ
ΔΙΠΛΩΜ. ΠΟΛΙΤΙΚΟΣ ΜΗΧΑΝΙΚΟΣ
Α Π Θ.
ΜΕΛΟΣ Τ.Ε.Ε. ΑΡΙΘ. ΜΗΤΡΩΟΥ 49168
ΚΑΛΛΟΝΗ - ΜΥΤΙΛΗΝΗ - ΤΗΛ. 23 105

Εθεωρήθη και συνοδεύει την υπ' αριθμ. 74/1992 απόφαση του Κ. Συμβουλίου Καλλονής καθώς και την βεβαίωση 827/19.8.1992

Καλλονή 19/8/1992

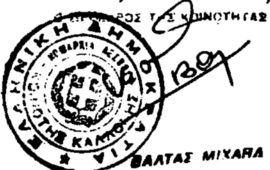

Ο ΠΡΟΕΔΡΟΣ ΤΗΣ ΚΟΙΝΟΤΗΤΑΣ
ΒΑΛΤΑΣ ΜΙΧΑΗΛ

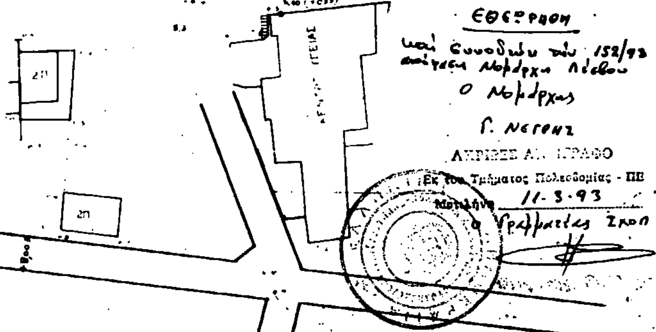

ΕΘΕΩΡΗΘΗ
και συνοδεύει την 152/93 απόφαση Νομάρχη Λέσβου
Ο Νομάρχης
Γ. ΝΕΓΡΗΣ

ΑΚΡΙΒΕΣ ΑΝΤΙΓΡΑΦΟ
Εκ του Τμήματος Πολεοδομίας - ΠΕ
Μυτιλήνη 11-3-93
Ο Γραμματέας ΣΧΟΠ